


Teja Arquitectónica de Aluminio

Frescalum

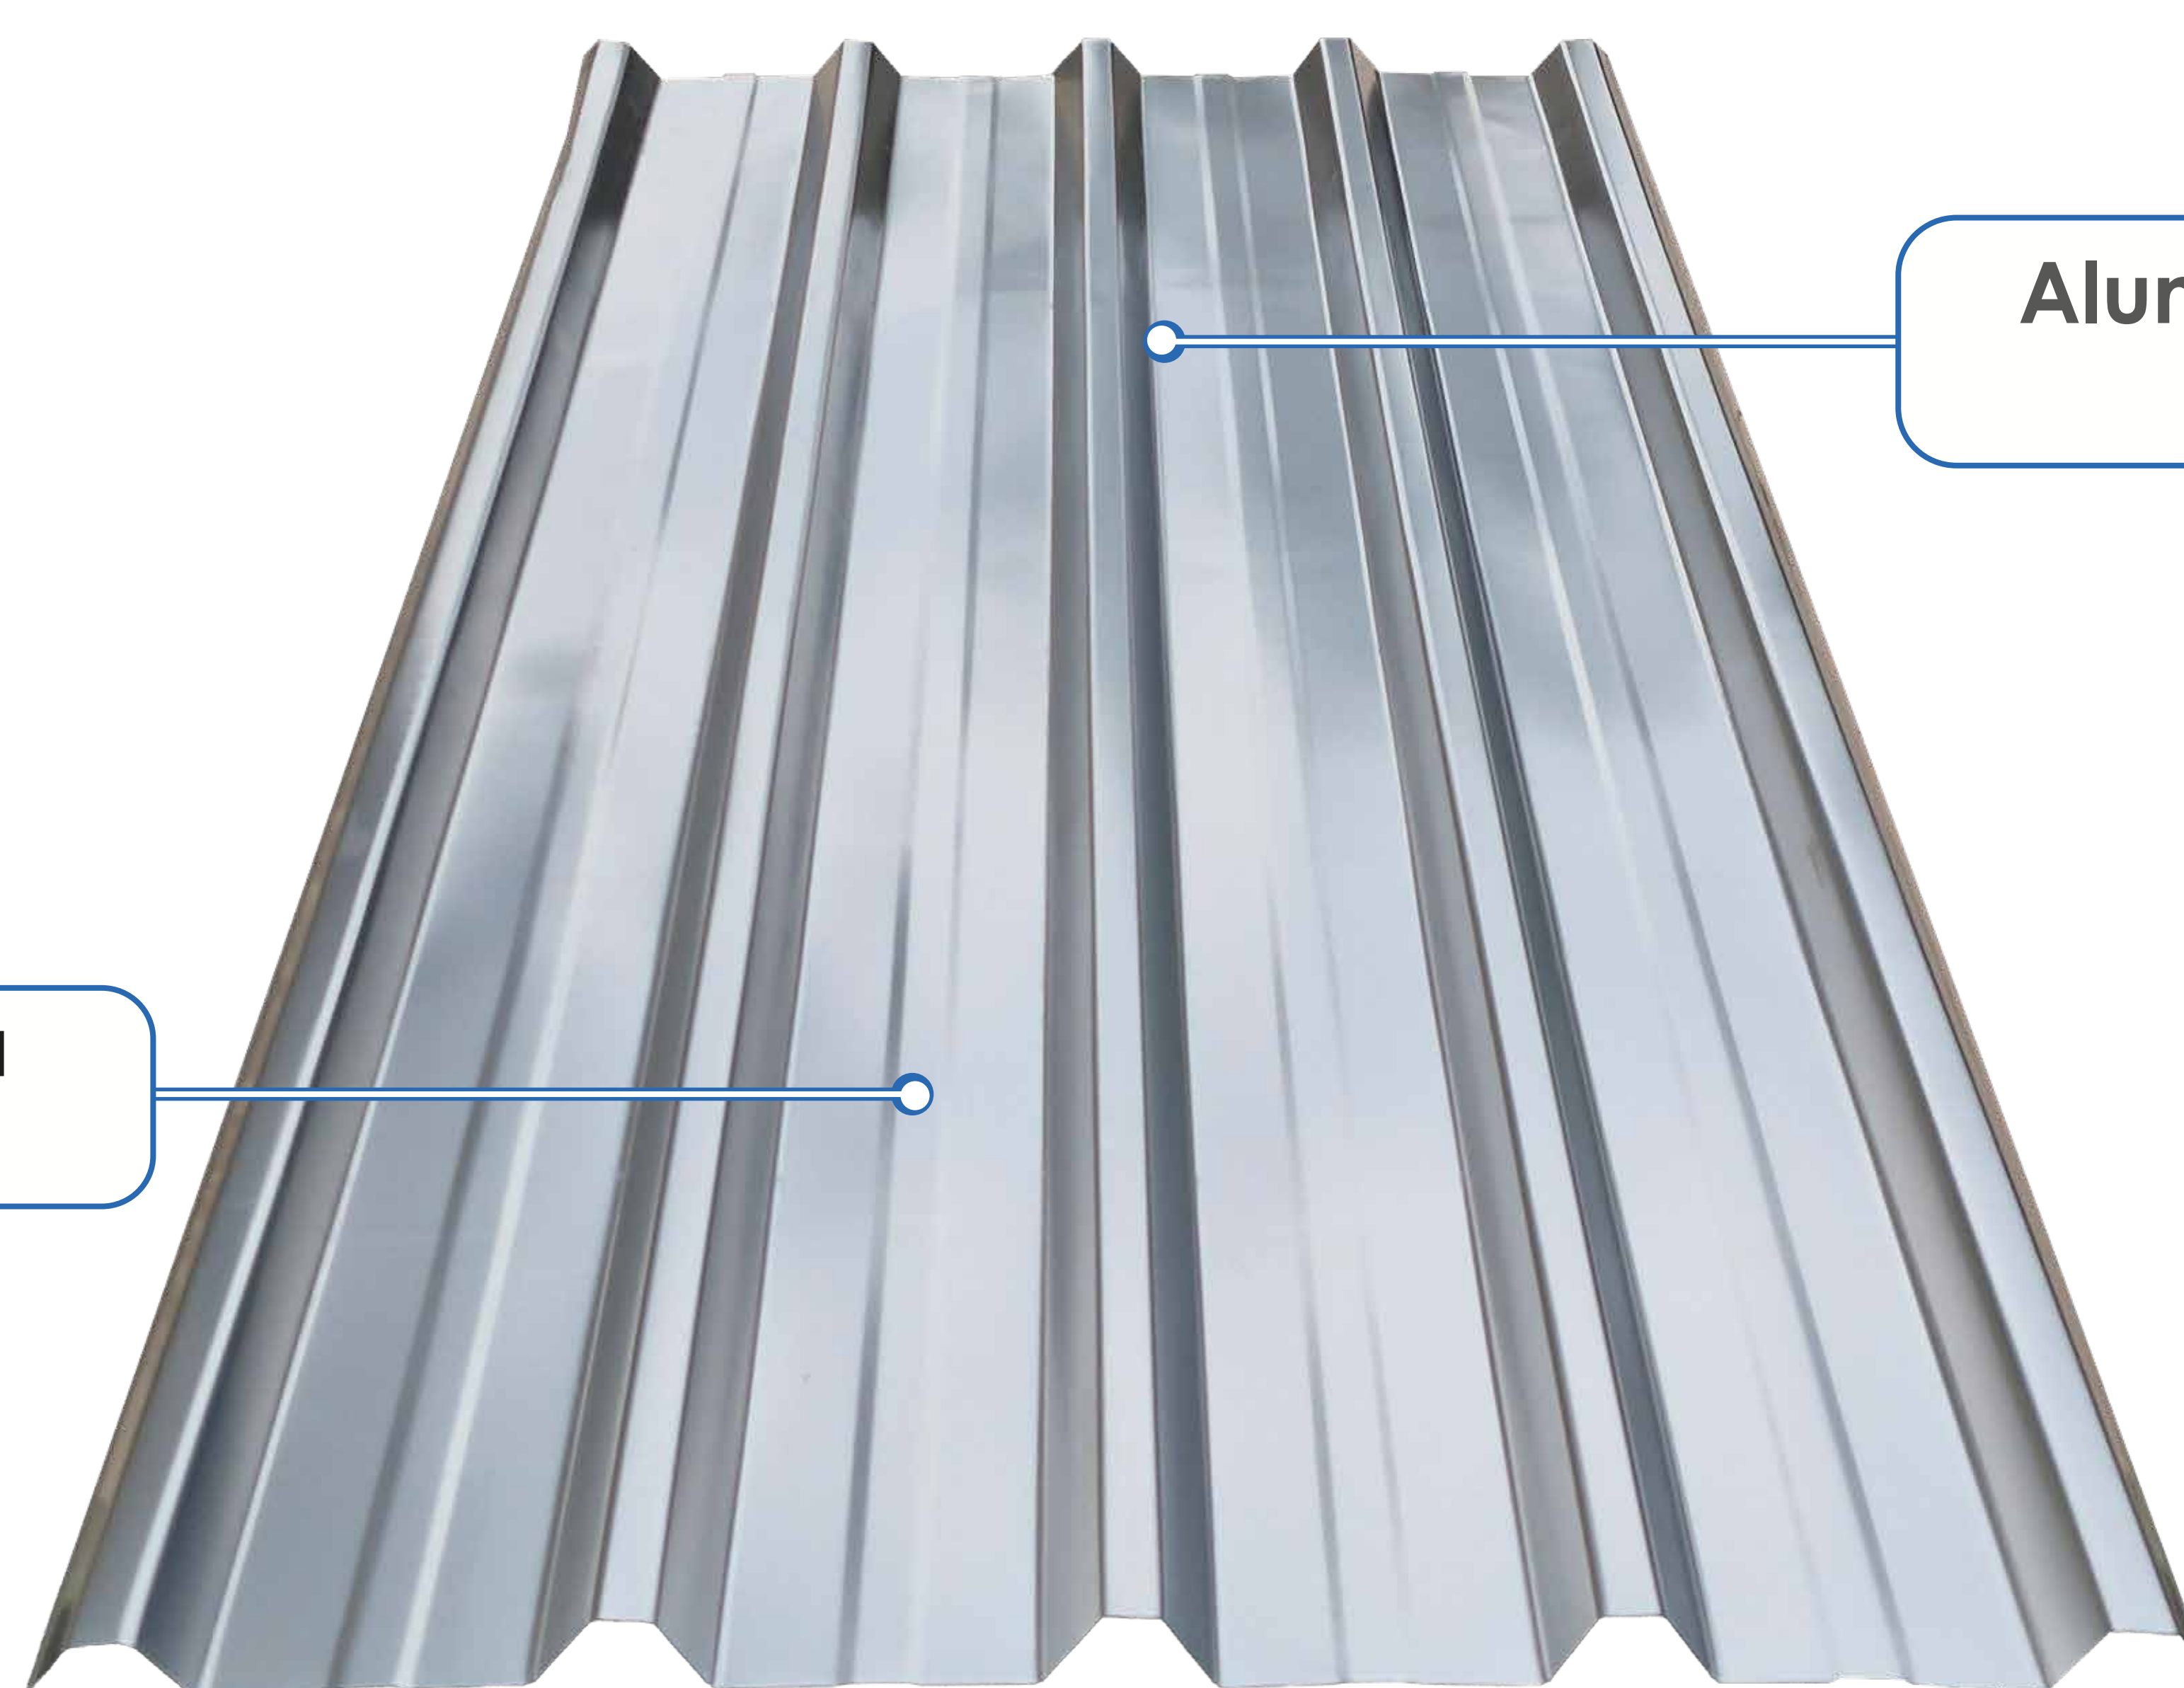

Aluminio aleación AA1100
Temple H14

Película en **PVC** para
mayor protección

DESCRIPCIÓN

Excelente alternativa para quienes buscan un **material resistente y de alta calidad**. Se puede mantener en perfecto estado a través de los años, soportando condiciones adversas como la lluvia, granizo y/o calor.

La formación **a la medida** de la Cubierta Arquitectónica de Aluminio Frescalum ofrece un ahorro significativo en obra, reduciendo los desperdicios de las tejas en medidas estandar.

Ideal para edificaciones que requieran un **acabado arquitectónico decorativo**, además de la durabilidad en el tiempo que ofrece el aluminio.

Oficina Principal

📍 Calle 46 # 71-121 int. 102
☎ PBX (604) 322 22 69
✉ info@grupoyeti.com
📍 Copacabana Antioquia - Colombia

☎ Línea Nacional: 315 671 85 10

Exportaciones

✉ exportaciones@grupoyeti.com
☎ (+57) 301 150 68 06

Yeti
Preinsulated Panels System

www.grupoyeti.com

VENTAJAS

- Esta cubierta ofrece al mercado todos los beneficios de resistencia, durabilidad y peso liviano, lo cual permite tener una disminución en la estructura requerida, reflejando directamente una reducción en los costos finales de la construcción.
- Su geometría de crestas y valles reforzados garantizan una mayor rigidez al sistema, permitiendo su instalación en diferentes ambientes y para diferentes usos, tanto industriales, comerciales y/o residenciales.
- La Cubierta Arquitectónica de Aluminio Frescalum otorga más frescura en el ambiente en comparación con otros materiales. Además permite un ajuste de temperatura mas rápido en el interior de la edificación, debido a que no retiene el calor.



TABLA DE CARGAS KG/M²										
Distancia entre apoyos (m)	Calibre (mm)									
	0,4		0,5		0,7		0,9		1	
	Simple	Múltiple	Simple	Múltiple	Simple	Múltiple	Simple	Múltiple	Simple	Múltiple
1	146,9	149,8	209,7	210,4	367,6	404	507,2	522	586,9	602,9
1,2	103,3	104	145,6	147,5	255,3	288	352,3	364,3	407,6	420,8
1,4	76,4	76,6	107	109,1	187,6	215,7	258,8	268,6	299,4	310,3
1,6	58,5	59	81,9	83,9	143,2	167,5	198,1	206,2	229,3	238,3
1,8	46,2	46,9	64,8	66,6	113,4	133,9	156,6	163,2	181,1	188,7
2	37,4	38,1	52,4	54,1	91,9	109,5	126,8	132,4	146,8	153,1

Nota: Corresponde a cargas uniformemente distribuidas sobre la cubierta y combinadas.


Oficina Principal

- 📍 Calle 46 # 71-121 int. 102
- ☎ PBX (604) 322 22 69
- ✉ info@grupoyeti.com
- 📍 Copacabana Antioquia - Colombia

☎ Línea Nacional: 315 671 85 10



Exportaciones

- ✉ exportaciones@grupoyeti.com
- ☎ (+57) 301 150 68 06

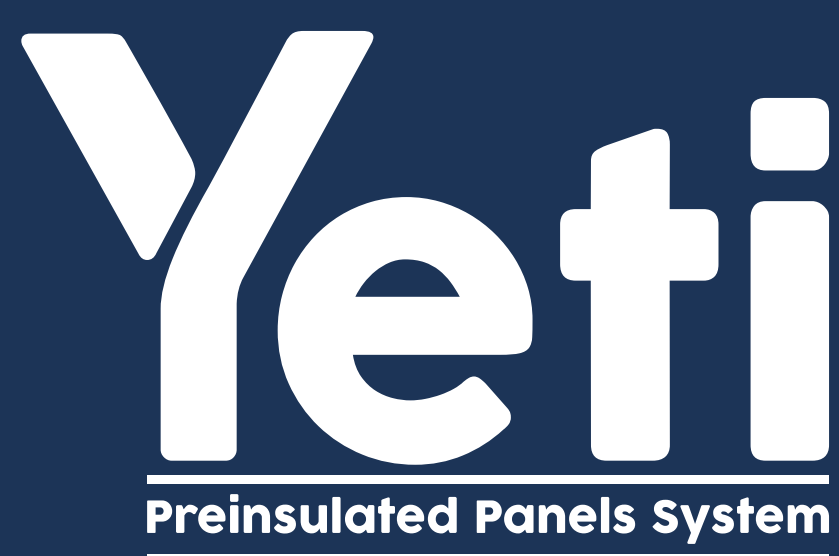

www.grupoyeti.com

GEOMETRÍA

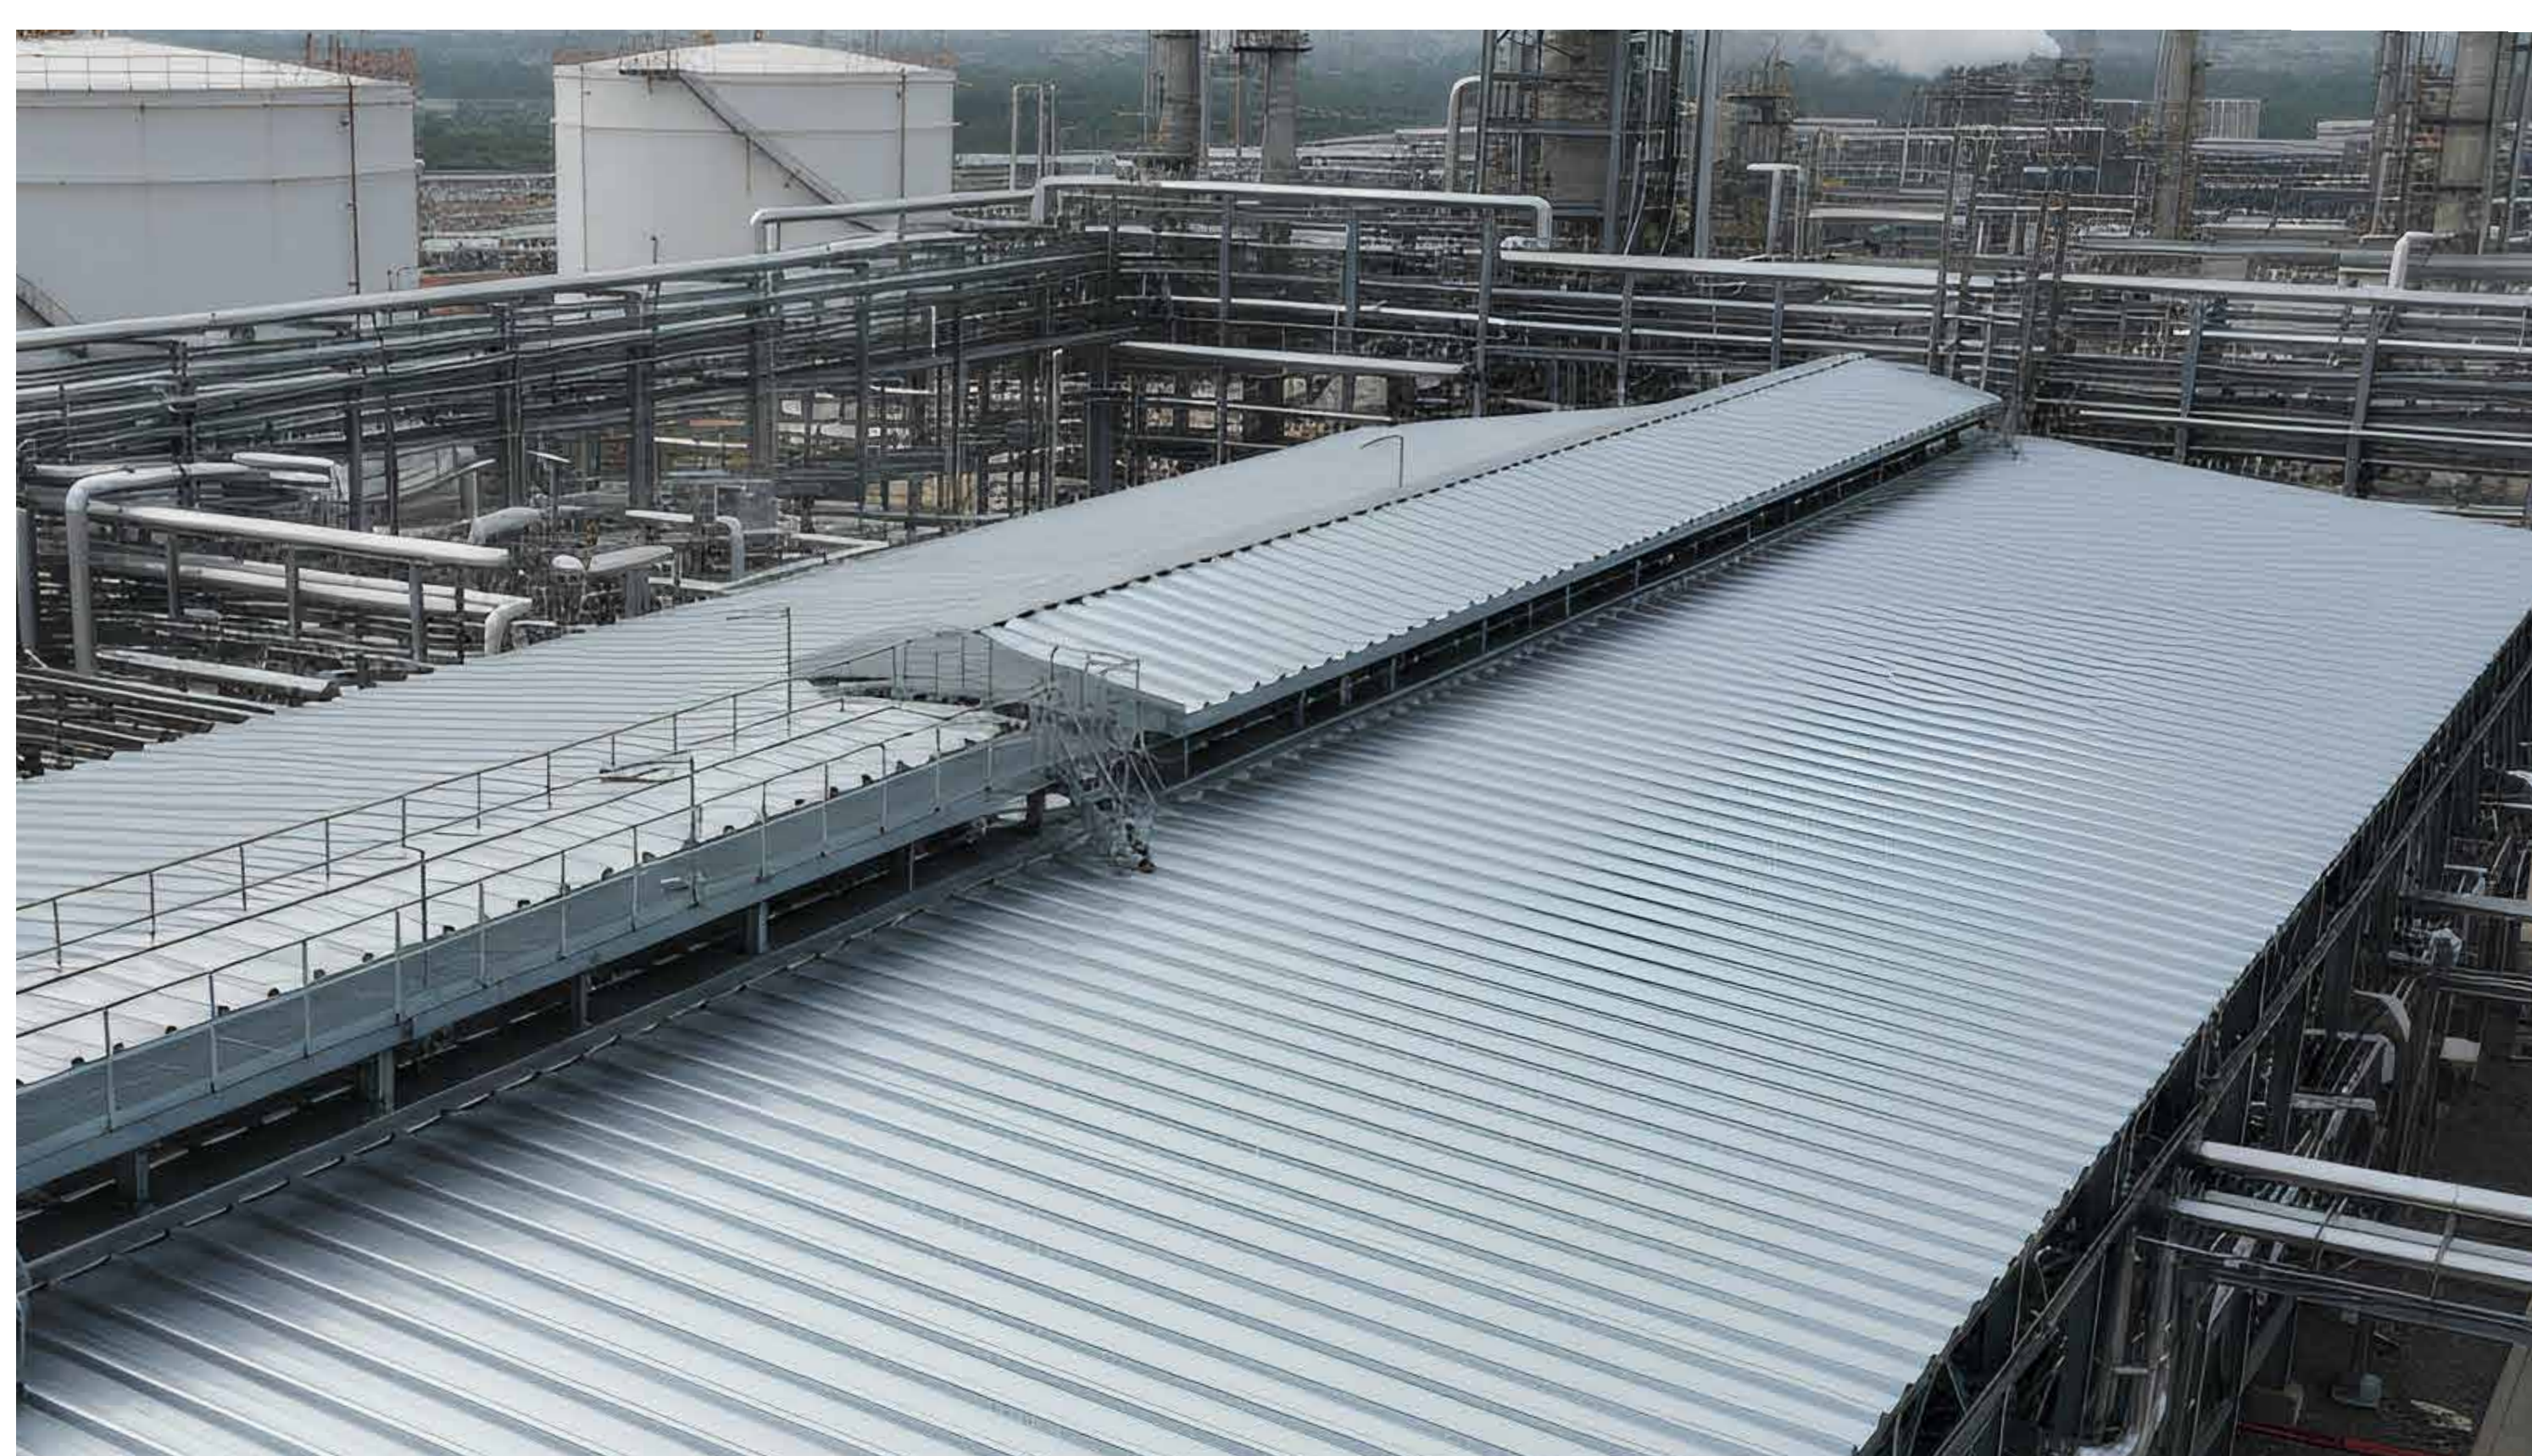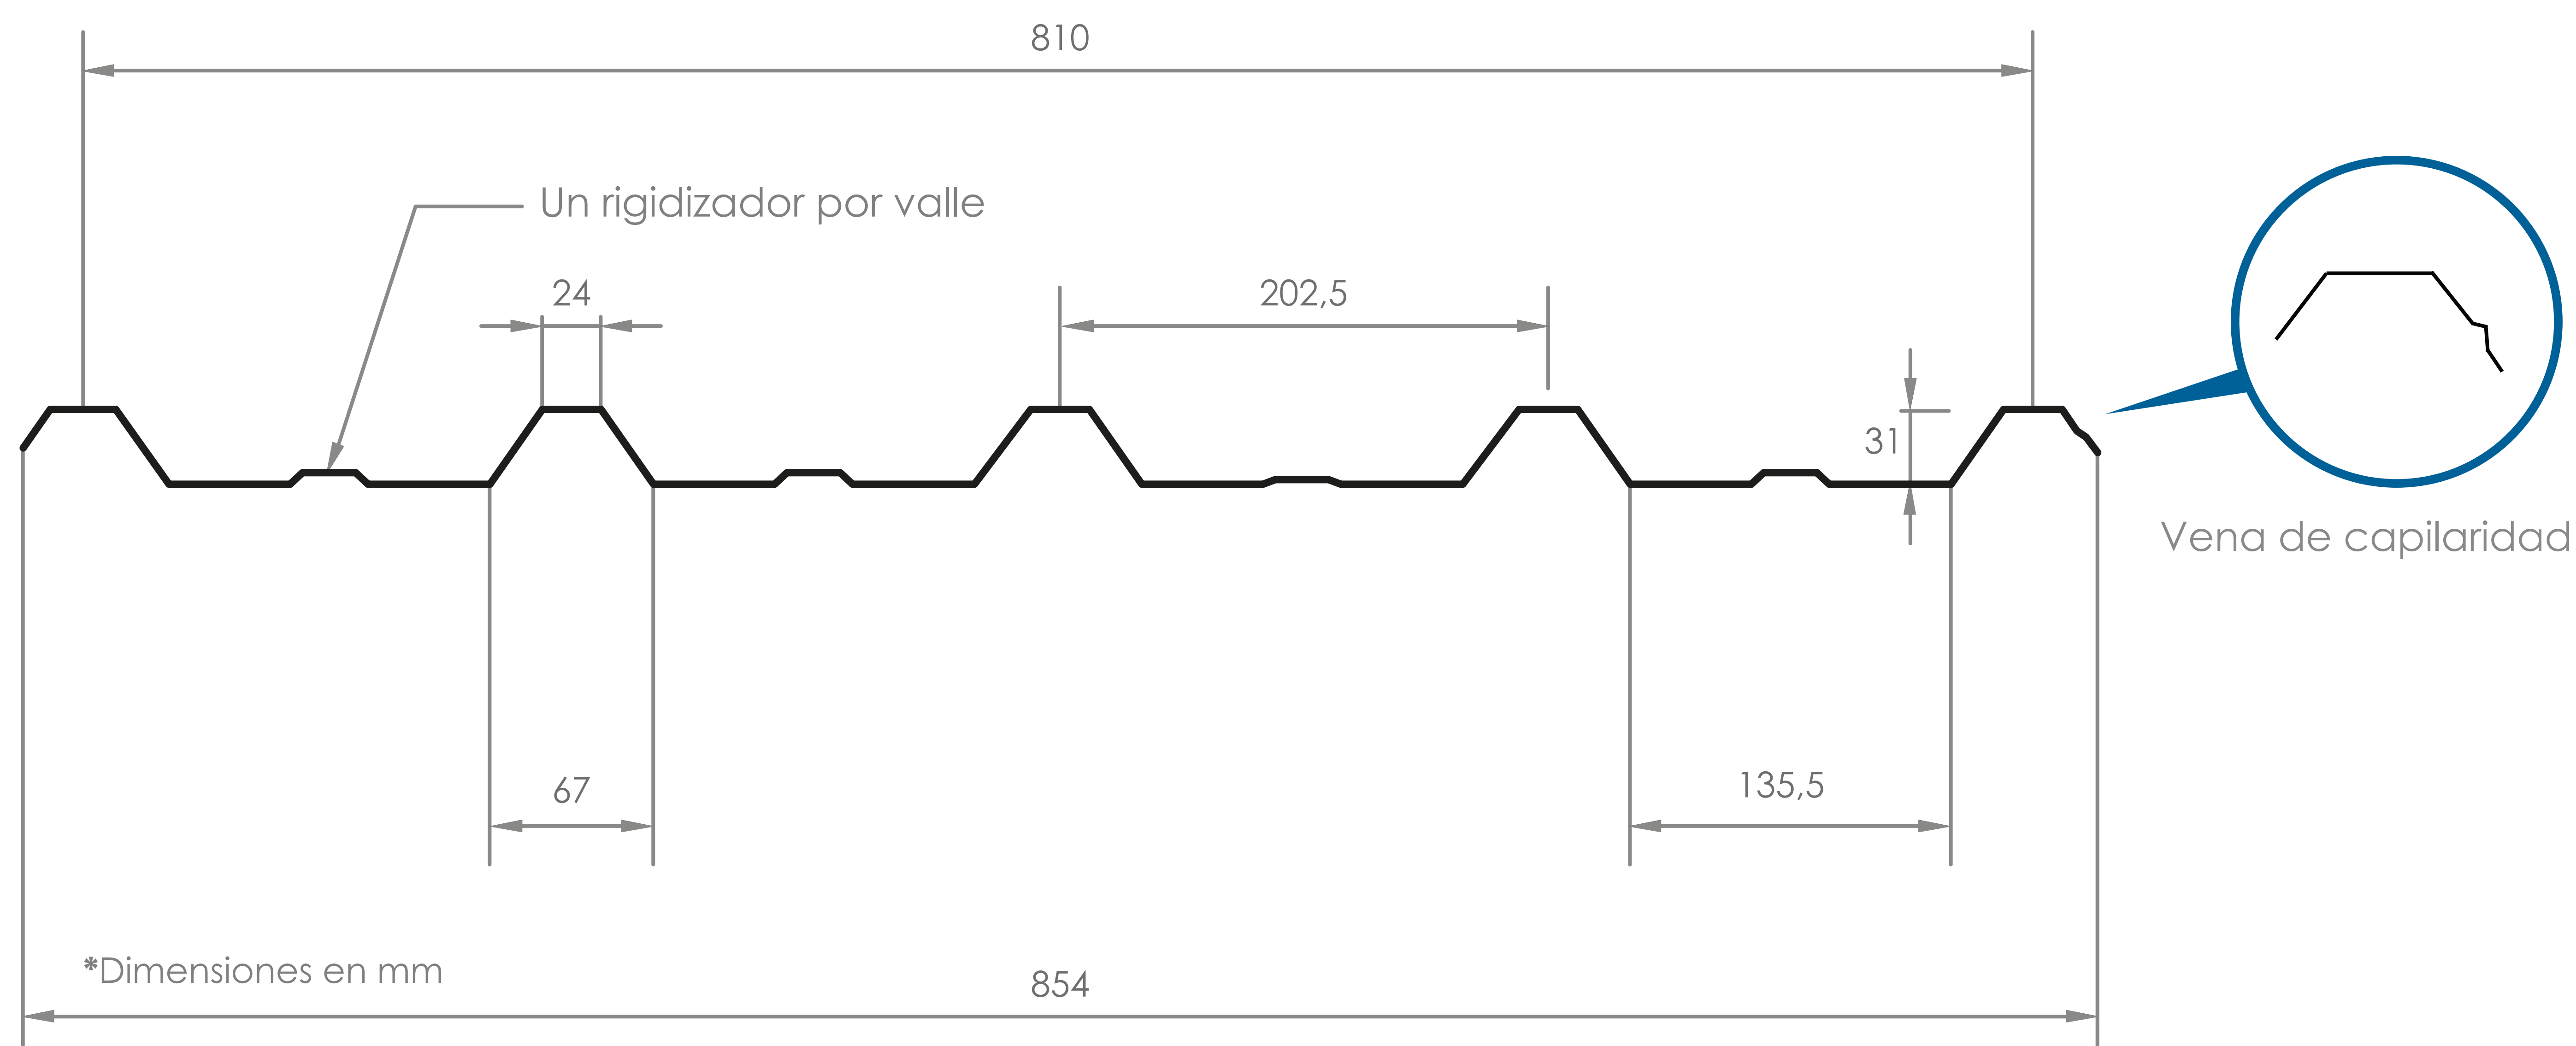

YETI presenta esta ficha técnica como una guía y no es responsable del uso final que se le da al producto.
YETI se reserva el derecho a modificar la presente ficha técnica sin previo aviso.

Oficina Principal

Calle 46 # 71-121 int. 102
 PBX (604) 322 22 69
info@grupoyeti.com
 Copacabana Antioquia - Colombia

Línea Nacional: 315 671 85 10

Exportaciones

exportaciones@grupoyeti.com
 (+57) 301 150 68 06

Yeti
 Preinsulated Panels System

www.grupoyeti.com